


PLANO DE UBICACION

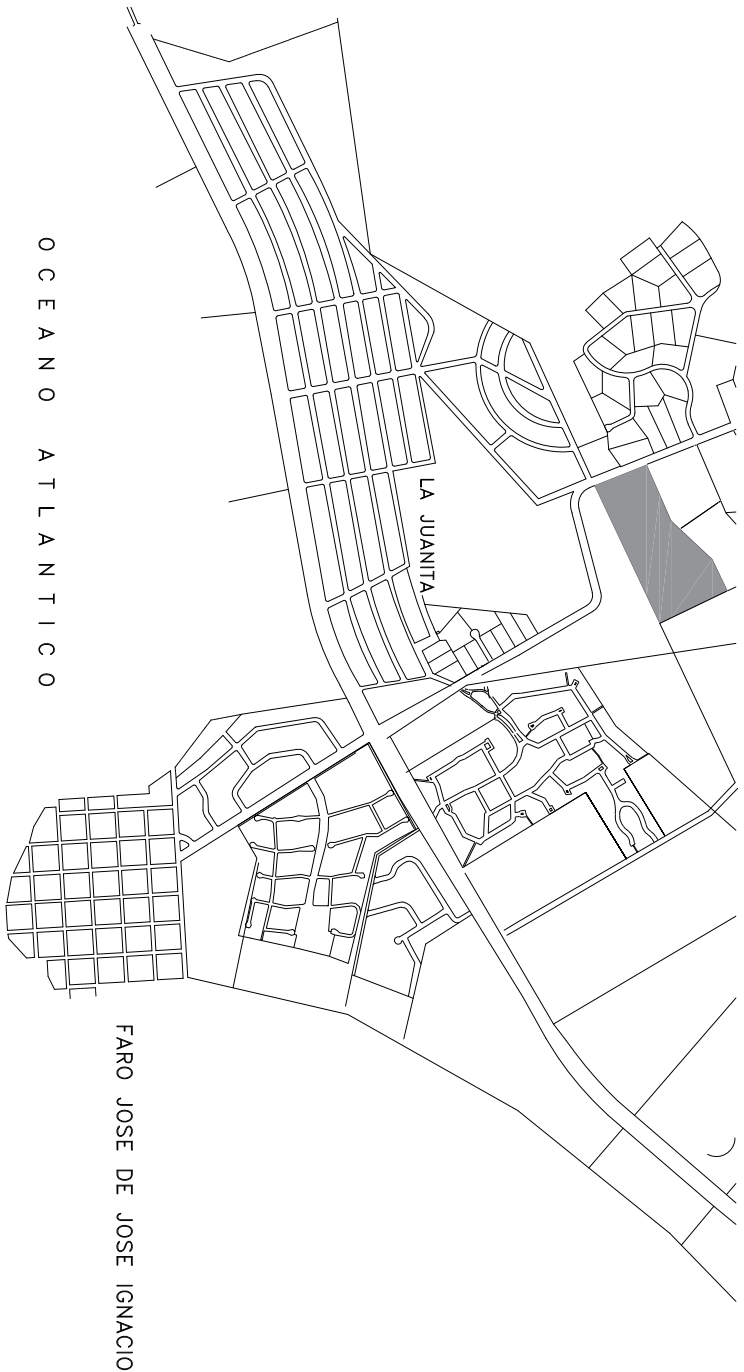

CUADRO DE AREAS

PLANILLA DE AREAS		PLANILLA DE AREAS	
UNIDAD	SUPERFICIE	FRACCION	SUPERFICIE
1	4000m² 00dm²	ESPACIO LIBRE A	6718m² 83dm²
2	4000m² 13dm²	ESPACIO LIBRE B	6932m² 88dm²
3	4000m² 05dm²		
4	4000m² 01dm²		
5	4000m² 00dm²		
6	4000m² 01dm²		
7	4000m² 00dm²		
8	4000m² 05dm²		
9	4000m² 16dm²		
10	4001m² 17dm²		
11	4000m² 06dm²		
12	4000m² 05dm²		
13	4746m² 98dm²		
14	4189m² 09dm²		
15	4000m² 08dm²		
16	4000m² 02dm²		
17	4000m² 03dm²		
18	4000m² 07dm²		
19	4001m² 72dm²		
20	4000m² 08dm²		
21	4001m² 06dm²		
22	4000m² 00dm²		
23	4000m² 00dm²		
24	4000m² 02dm²		
25	4000m² 03dm²		
26	4000m² 00dm²		
27	4000m² 03dm²		


CUADRO GENERAL DE AREAS

UNIDADES	108.940m² 90dm²
CALLE Circulación	13.907m² 39dm²
ESPACIOS LIBRES	13.651m² 71dm²
TOTAL	136.500m² 00dm²


ESCALA 1:2000



1	4000m² 00dm²
2	4000m² 13dm²
3	4000m² 05dm²
4	4000m² 01dm²
5	4000m² 00dm²
6	4000m² 01dm²
7	4000m² 00dm²
8	4000m² 05dm²
9	4000m² 16dm²
10	4001m² 17dm²
11	4000m² 06dm²
12	4000m² 05dm²
13	4746m² 98dm²
14	4189m² 09dm²
15	4000m² 08dm²
16	4000m² 02dm²
17	4000m² 03dm²
18	4000m² 07dm²
19	4001m² 72dm²
20	4000m² 08dm²
21	4001m² 06dm²
22	4000m² 00dm²
23	4000m² 00dm²
24	4000m² 02dm²
25	4000m² 03dm²
26	4000m² 00dm²
27	4000m² 03dm²

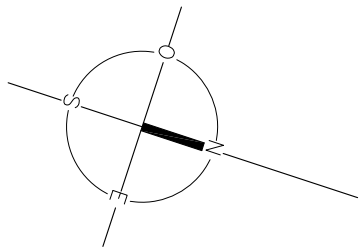

PADRON N° 27.195

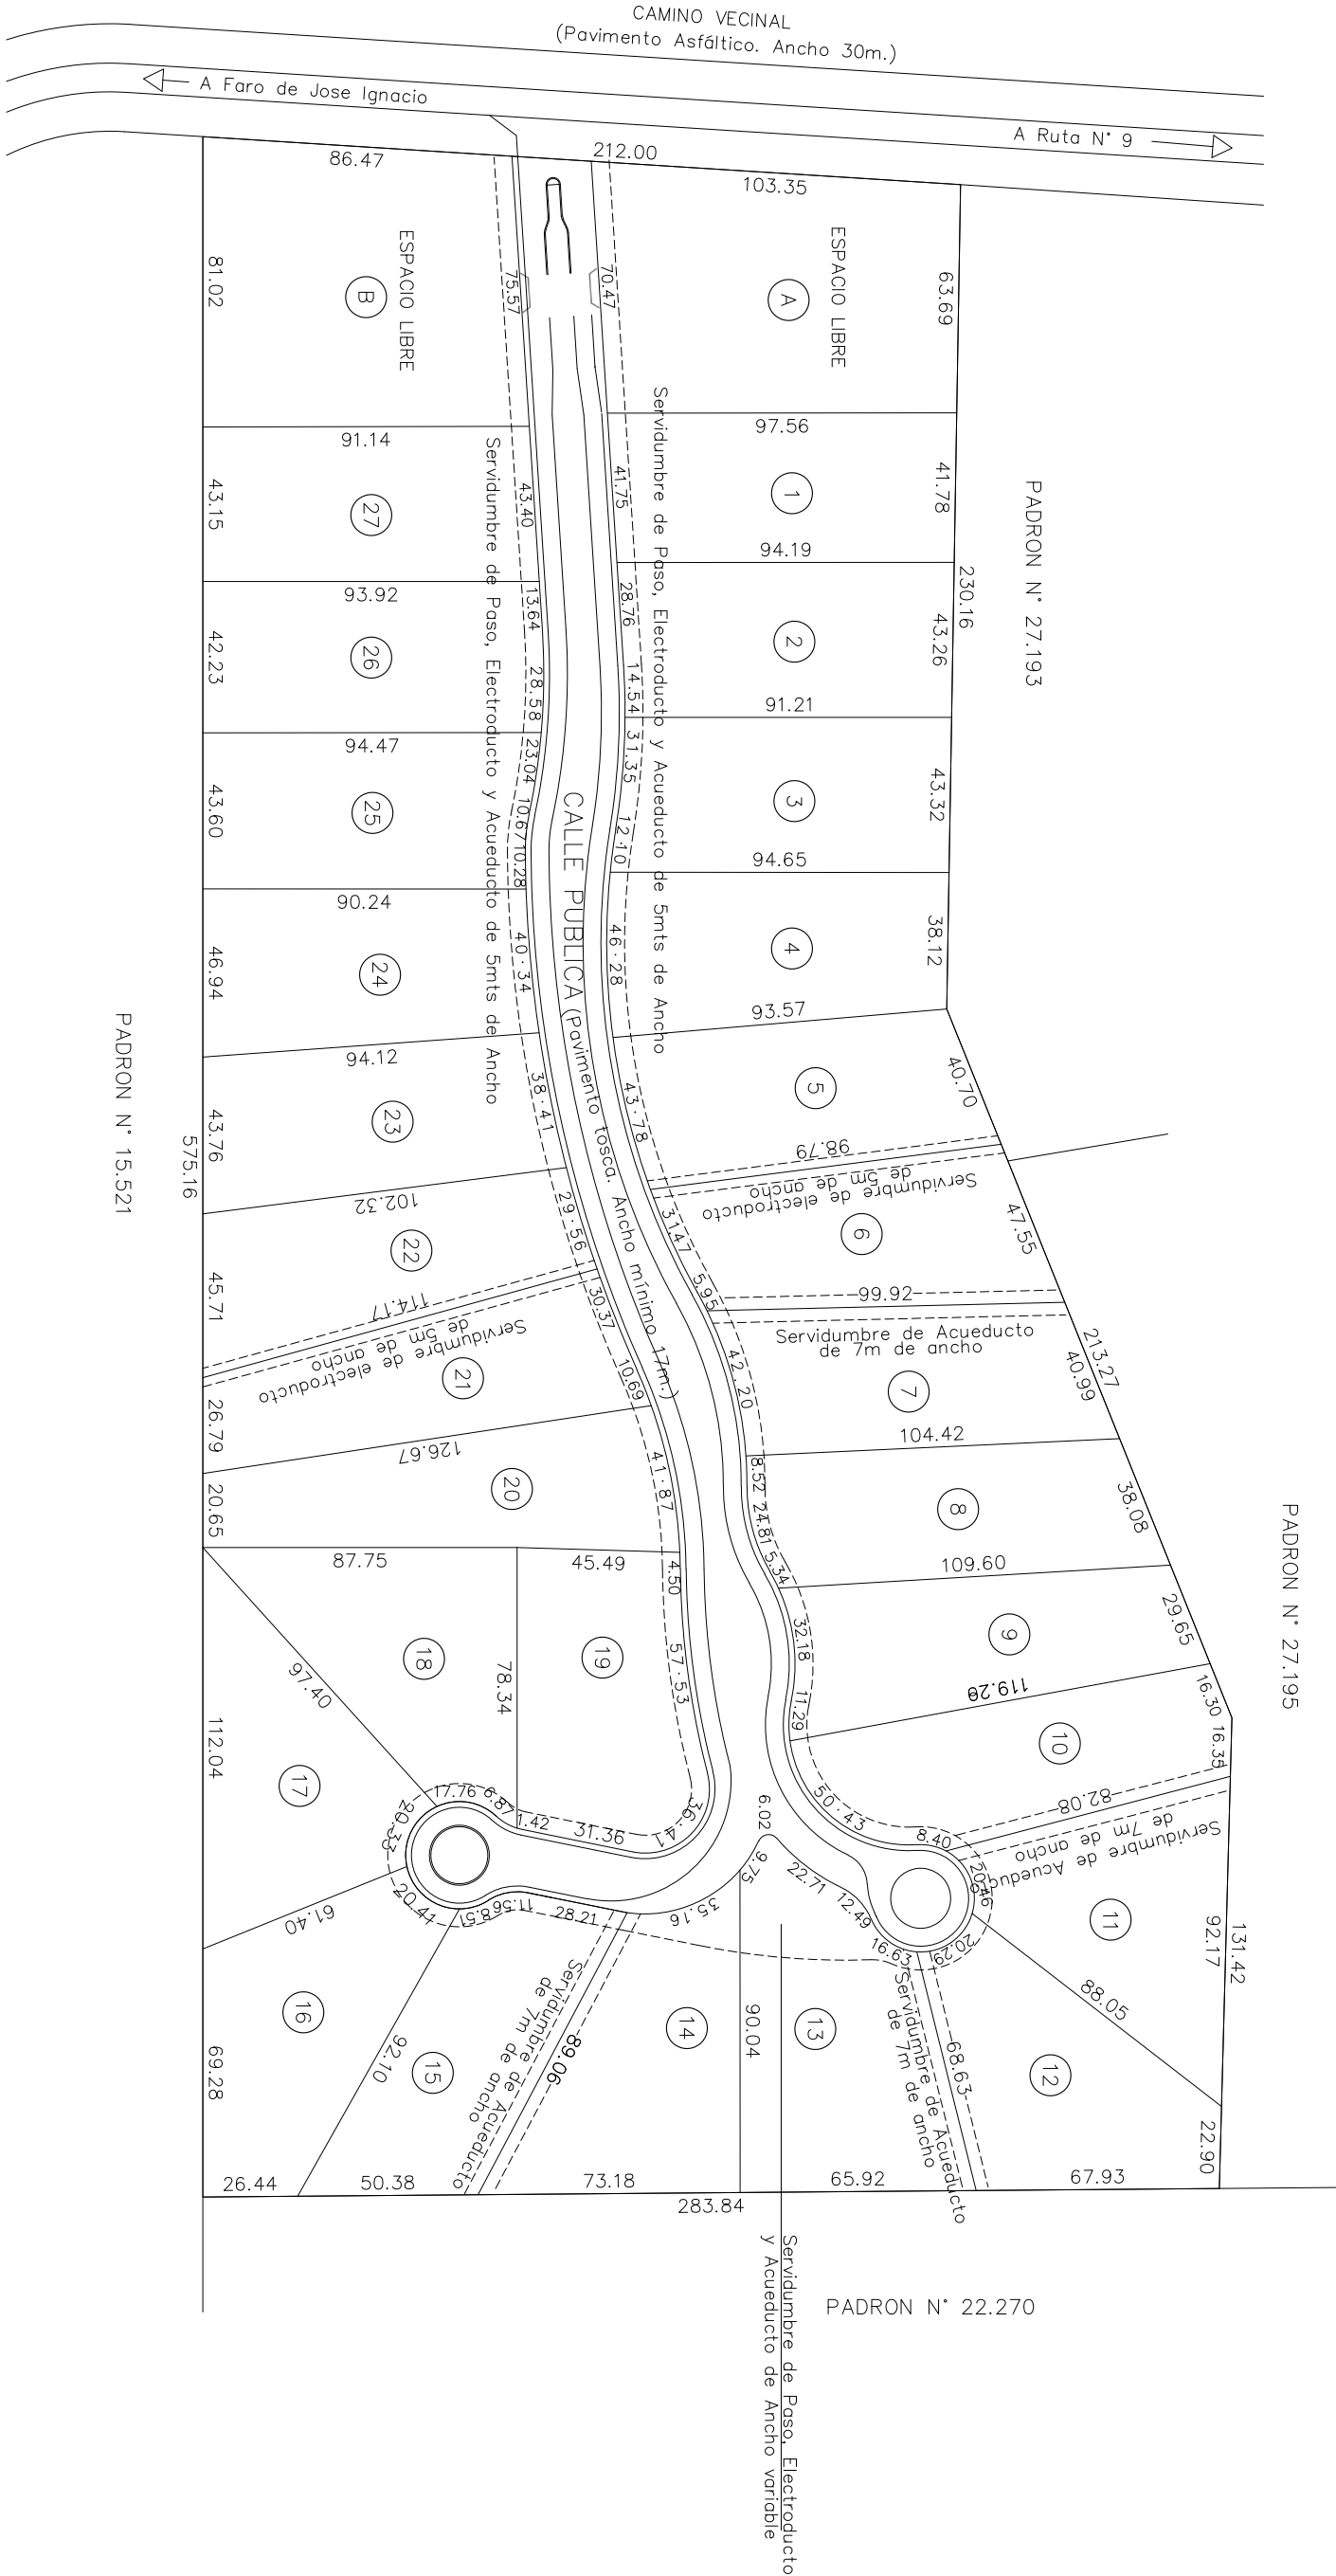

PLANO PROYECTO de MENSURA Y FRACCIONAMIENTO

Escala 1:2000

PADRON	27.192	AREA	Hds	m²	San Carlos,	Mayo de 2017
Manzana Catastral						
Corpea Catastral		Medida	13	6500		
Sección Catastral						
Localidad	Faro de José Ignacio					
Departamento	Maldonado					
PROPIETARIO	FIDUM S.A.					
	SERGIO BONILLA PIÑIZ Ingeniero Agrimensor Matrícula N° 712					

ANTECEDENTES	Detalle
GRAFICO	Ing. Agrim. Sergio Bonilla Piñiz Plano registrado en la Oficina Deptal. de Catastro de Maldonado el 09/04/2013 con el N° 10387.
TITULO	Esc. Martín Soez Corrae Compraventa, inscrita en el Registro de la Propiedad Inmueble de Maldonado el 18/10/2013 con el N° 1277

NOTAS

- 1 La Servidumbre de electroducto implica también una Servidumbre de Paso en favor exclusivo de UTE
- 2 Se creó una Servidumbre de Paso, Electroducto y de Acueducto de 5mts de ancho en el frente de todos los solares con excepción de los Solares 13 y 14 en lo cual se indica mayor ancho

IDM	Firma del Propietario
Valor Real Año \$ DIRECCION GENERAL DEL CATASTRO NACIONAL OFICINA DEPARTAMENTAL DE CATASTRO DE MALDONADO COTEJO Y REGISTRO DE PLANOS Cotejado, sin observaciones y cumplidos las disposiciones vigentes, se inscribe con el N° de Matrícula de Planos Se fijaron timbres de la Caja de Jubilaciones y Pensiones de Profesionales Universitarios por \$ de Maldonado,	
Técnico Jefe del Registro	