


REFERENCIAS:

- CAJA DE PROTECCIÓN (CGP TIPO 3)
- CAJA DE PROTECCIÓN (CGP TIPO 4)
- TABLERO DE BAJA TENSIÓN
- SUBESTACIÓN - 15,0/0,4 KV
- LINEA DE BT - RV - 0,6/1 KV
3x240+1x150N AL
- LINEA DE BT - RV - 0,6/1 KV
3x150+1x150N AL
- MURETE DE MEDICION
- ATERRAMIENTO DE NEUTRO CON JABALINA COOPERWELD

NOTA:

TODAS LAS LINEAS DE BAJA TENSION SE EFECTUARAN CON CABLE DE AL - RV - XLPE - 0,6/1 KV, DIRECTAMENTE ENTERRADO. LOS CRUCES DE CALLE SE REALIZARAN CON 1 CANO DE PVC POR CUATERNA Y OTRO DE RESERVA DE 160 MM Y 3,2 MM DE ESPESOR. LAS CÁMARAS DE CRUCE SERAN DE MAMPOSTERÍA DE 120X60X100 CM Y LAS RESTANTES DE 60X60X80 CM, SIN FONDO. EL NEUTRO SE ATERRARÁ EN LA SUBESTACIÓN Y

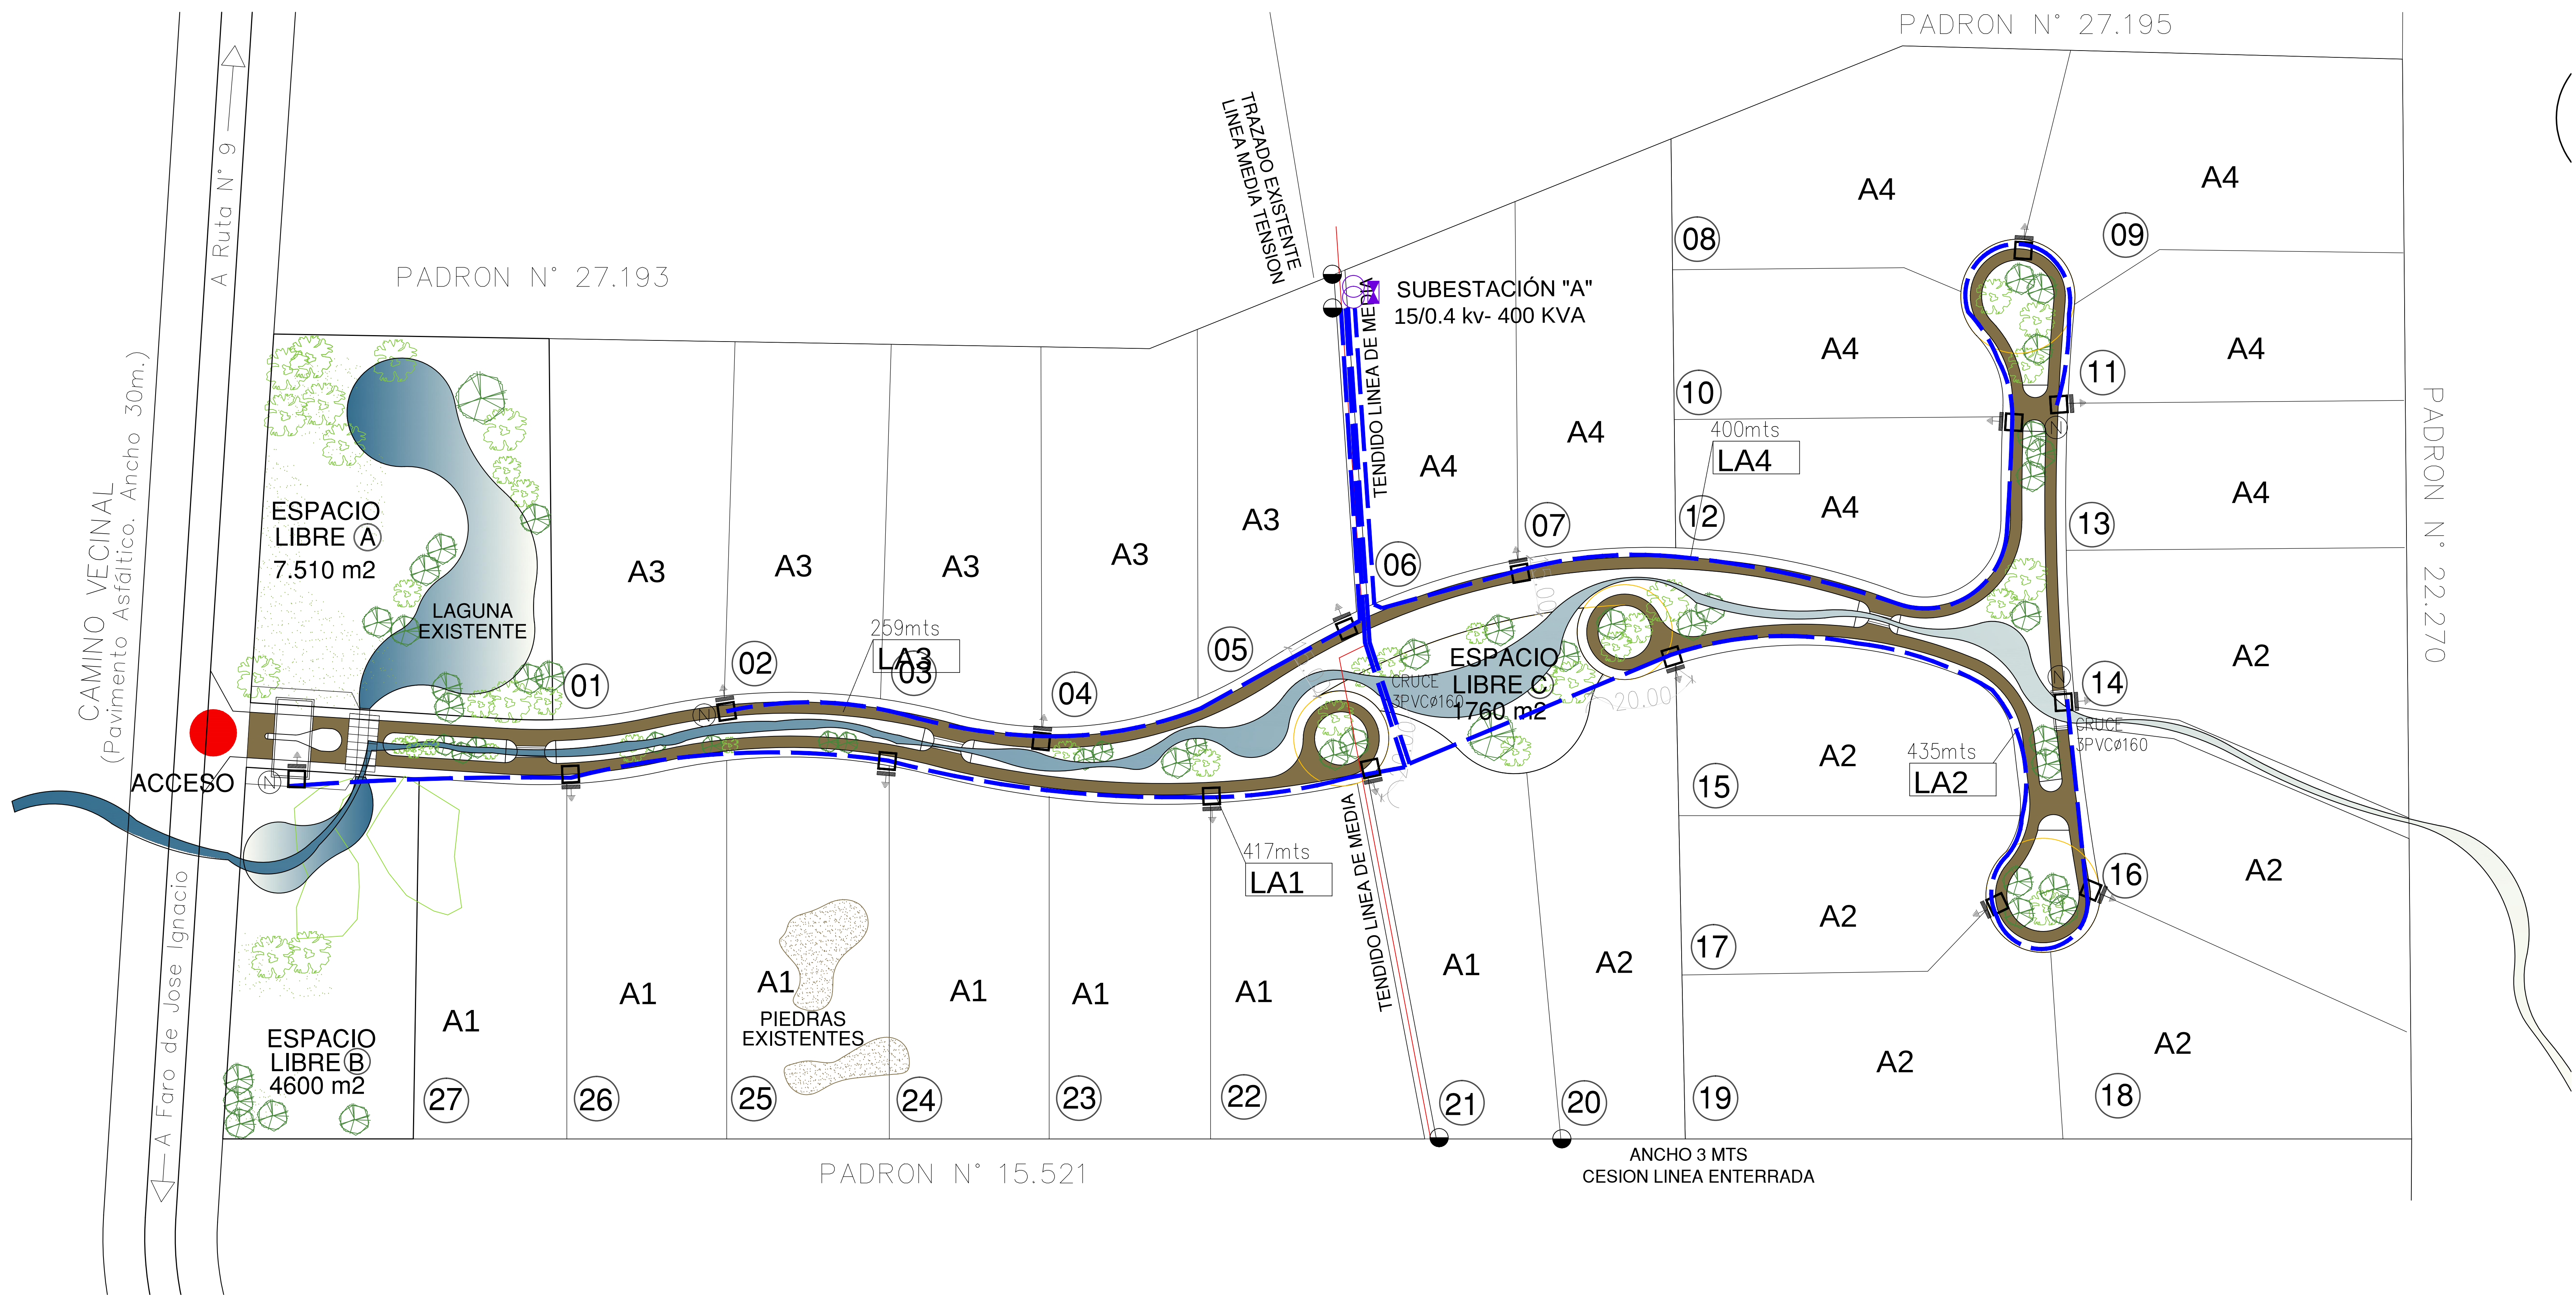

Sub Estacion A

Linea	Solares	Conductor	Largo	Potencia total
LA1	07	3x240+1x150 AL-XLPE	417m	07x30kw=210Kw
LA2	07	3x240+1x150 AL-XLPE	435m	07x30kw=210Kw
LA3	05	3x240+1x150 AL-XLPE	259m	05x30kw=150Kw
LA4	08	3x240+1x150 AL-XLPE	400m	08x30kw=240Kw



Estudio Barbot-Rocha

Ingenieros Industriales

ADULT 2010 12011 Nº 20-088950 / 2020176102 / 20-04487761 / 20-04889503 / 20-04548271

TECNICO: ING. J. BARBOT

LÁMINA: CHACRAS DE JOSÉ IGNACIO BAJA TENSIÓN

ESCALA: 1/750

FECHA: JUNIO 2014

REVISADO:

DIBUJANTE: Roberto Britos

Nº LÁMINA: E2