


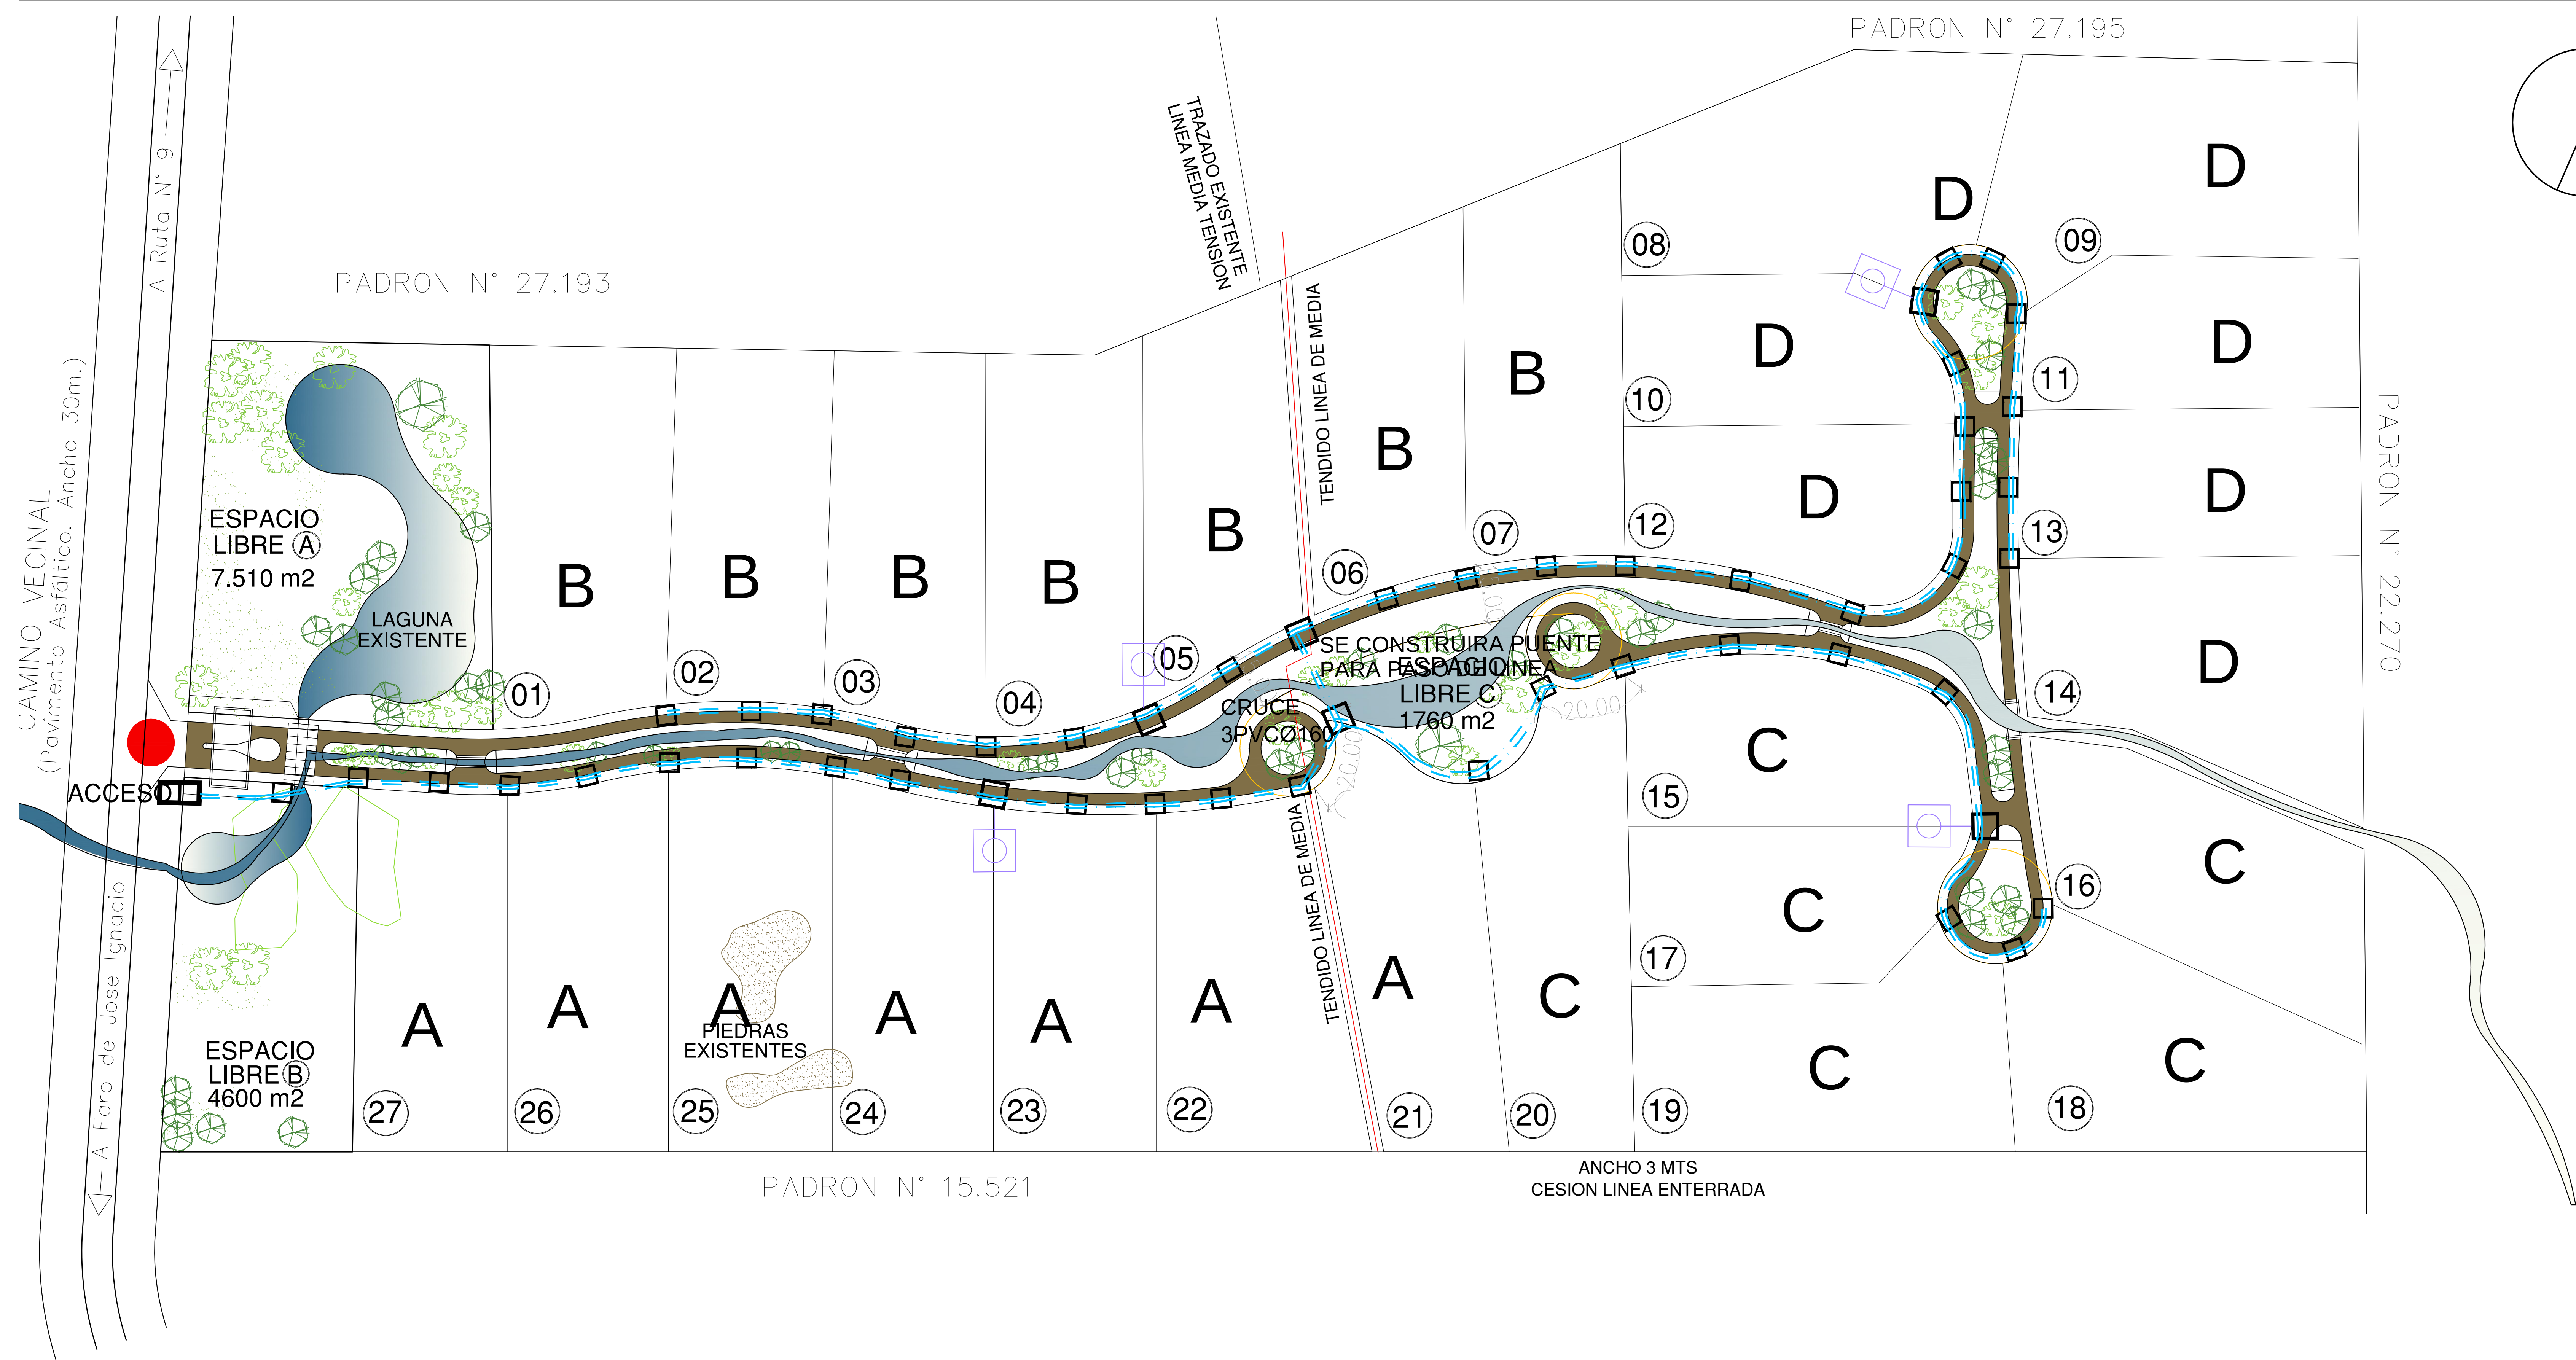

REFERENCIAS:

- CAMARA DE 40x40x70 CM TELEFONIA (COMPARTIDAS CON VIDEO)
- CAMARA DE 60x60x80 CM TELEFONIA (COMPARTIDAS CON VIDEO)
- CAMARA DE 100x50x70 CM TELEFONIA (COMPARTIDAS CON VIDEO)
- CAMARA DE 140x50x70 CM TELEFONIA (COMPARTIDAS CON VIDEO)
- LINEA DE TELEFONIA - POLIETILENO, 63MM UN CAÑO PARA EL MULTIPAR Y EL SEGUNDO PARA LAS DERIVACIONES.
- CAJA DE DISPERSION EN NICHOS
- ZONAS DE INFLUENCIA DE C/CAJA

NOTA:

TODA LA RED DE TELEFONIA SE EFECTUARA CON CAÑERIA DE POLIETILENO DE 63MM DE DIÁMETRO Y 2.0 MM DE ESPESOR (NORMA ISO 4427). LOS CRUCES DE CALLE SERÁN CON DOBLE CAÑO DE PVC 110 MM, 3.2mm DE ESPESOR. LAS CÁMARAS SERÁN DE MAMPOSTERÍA DE 40x40x70 CM Y 60x60x80 CM, SIN FONDO Y SE COMPARTIRÁN CON LAS LINEAS DE VIDEO Y CONTROL. NORMAS ANTEL - 0801-08/2000, 08A02 Y 08A03.

LOCACION

COMPLETO DE SUPERFICIES

OBSERVACIONES

Estudio Barbot-Rocha Ingeniería Industrial	
ACQUITY 2016 (2011) Nº 20-00000000 / 20-01101012 / 20-0400706 / 20-04000000 / 20-04000000	
TECNICO:	ING. J. BARBOT
LÁMINA:	CHACRAS DE JOSÉ IGNACIO TELEFONIA TENSION
Nº LÁMINA:	E 4
ESCALA:	1/750
FECHA:	JUNIO 2014
REVISADO:	DIBUJANTE: Roberto Brito