


REFERENCIAS:

-  CAMARA DE 40X40X60CM, COMPARTIDAS CON TEL.
-  CAMARA DE 60X60X80 CM
-  CATV & CONTROL (COMPARTIDAS CON TELEFONÍA)
-  CAMARA DE 100X50X70 CM
-  CATV & CONTROL (COMPARTIDAS CON TELEFONÍA)

— — LINEA DE CATV & CONTROL - POLIETILENO 63MM

NOTA:

TODA LA RED DE VIDEO Y CONTROL SE EFECTUARA CON CAÑERÍA DE POLIETILENO 63 MM DE DIÁMETRO Y 2.0 MM DE ESPESOR (UNIT 215 86). LOS CRUCES DE CALLE SERÁN CON DOBLE CAÑO DE PVC 110 MM, 3.2mm DE ESPESOR. LAS CÁMARAS SERÁN DE MAMPOSTERÍA DE 40X40X70 Y 60X60X80 CM, SIN FONDO Y SE COMPARTIRAN CON LAS LINEAS DE TELEFONIA. NORMAS ANTEL - 0801-08/2000, 08A02 Y 08A03.

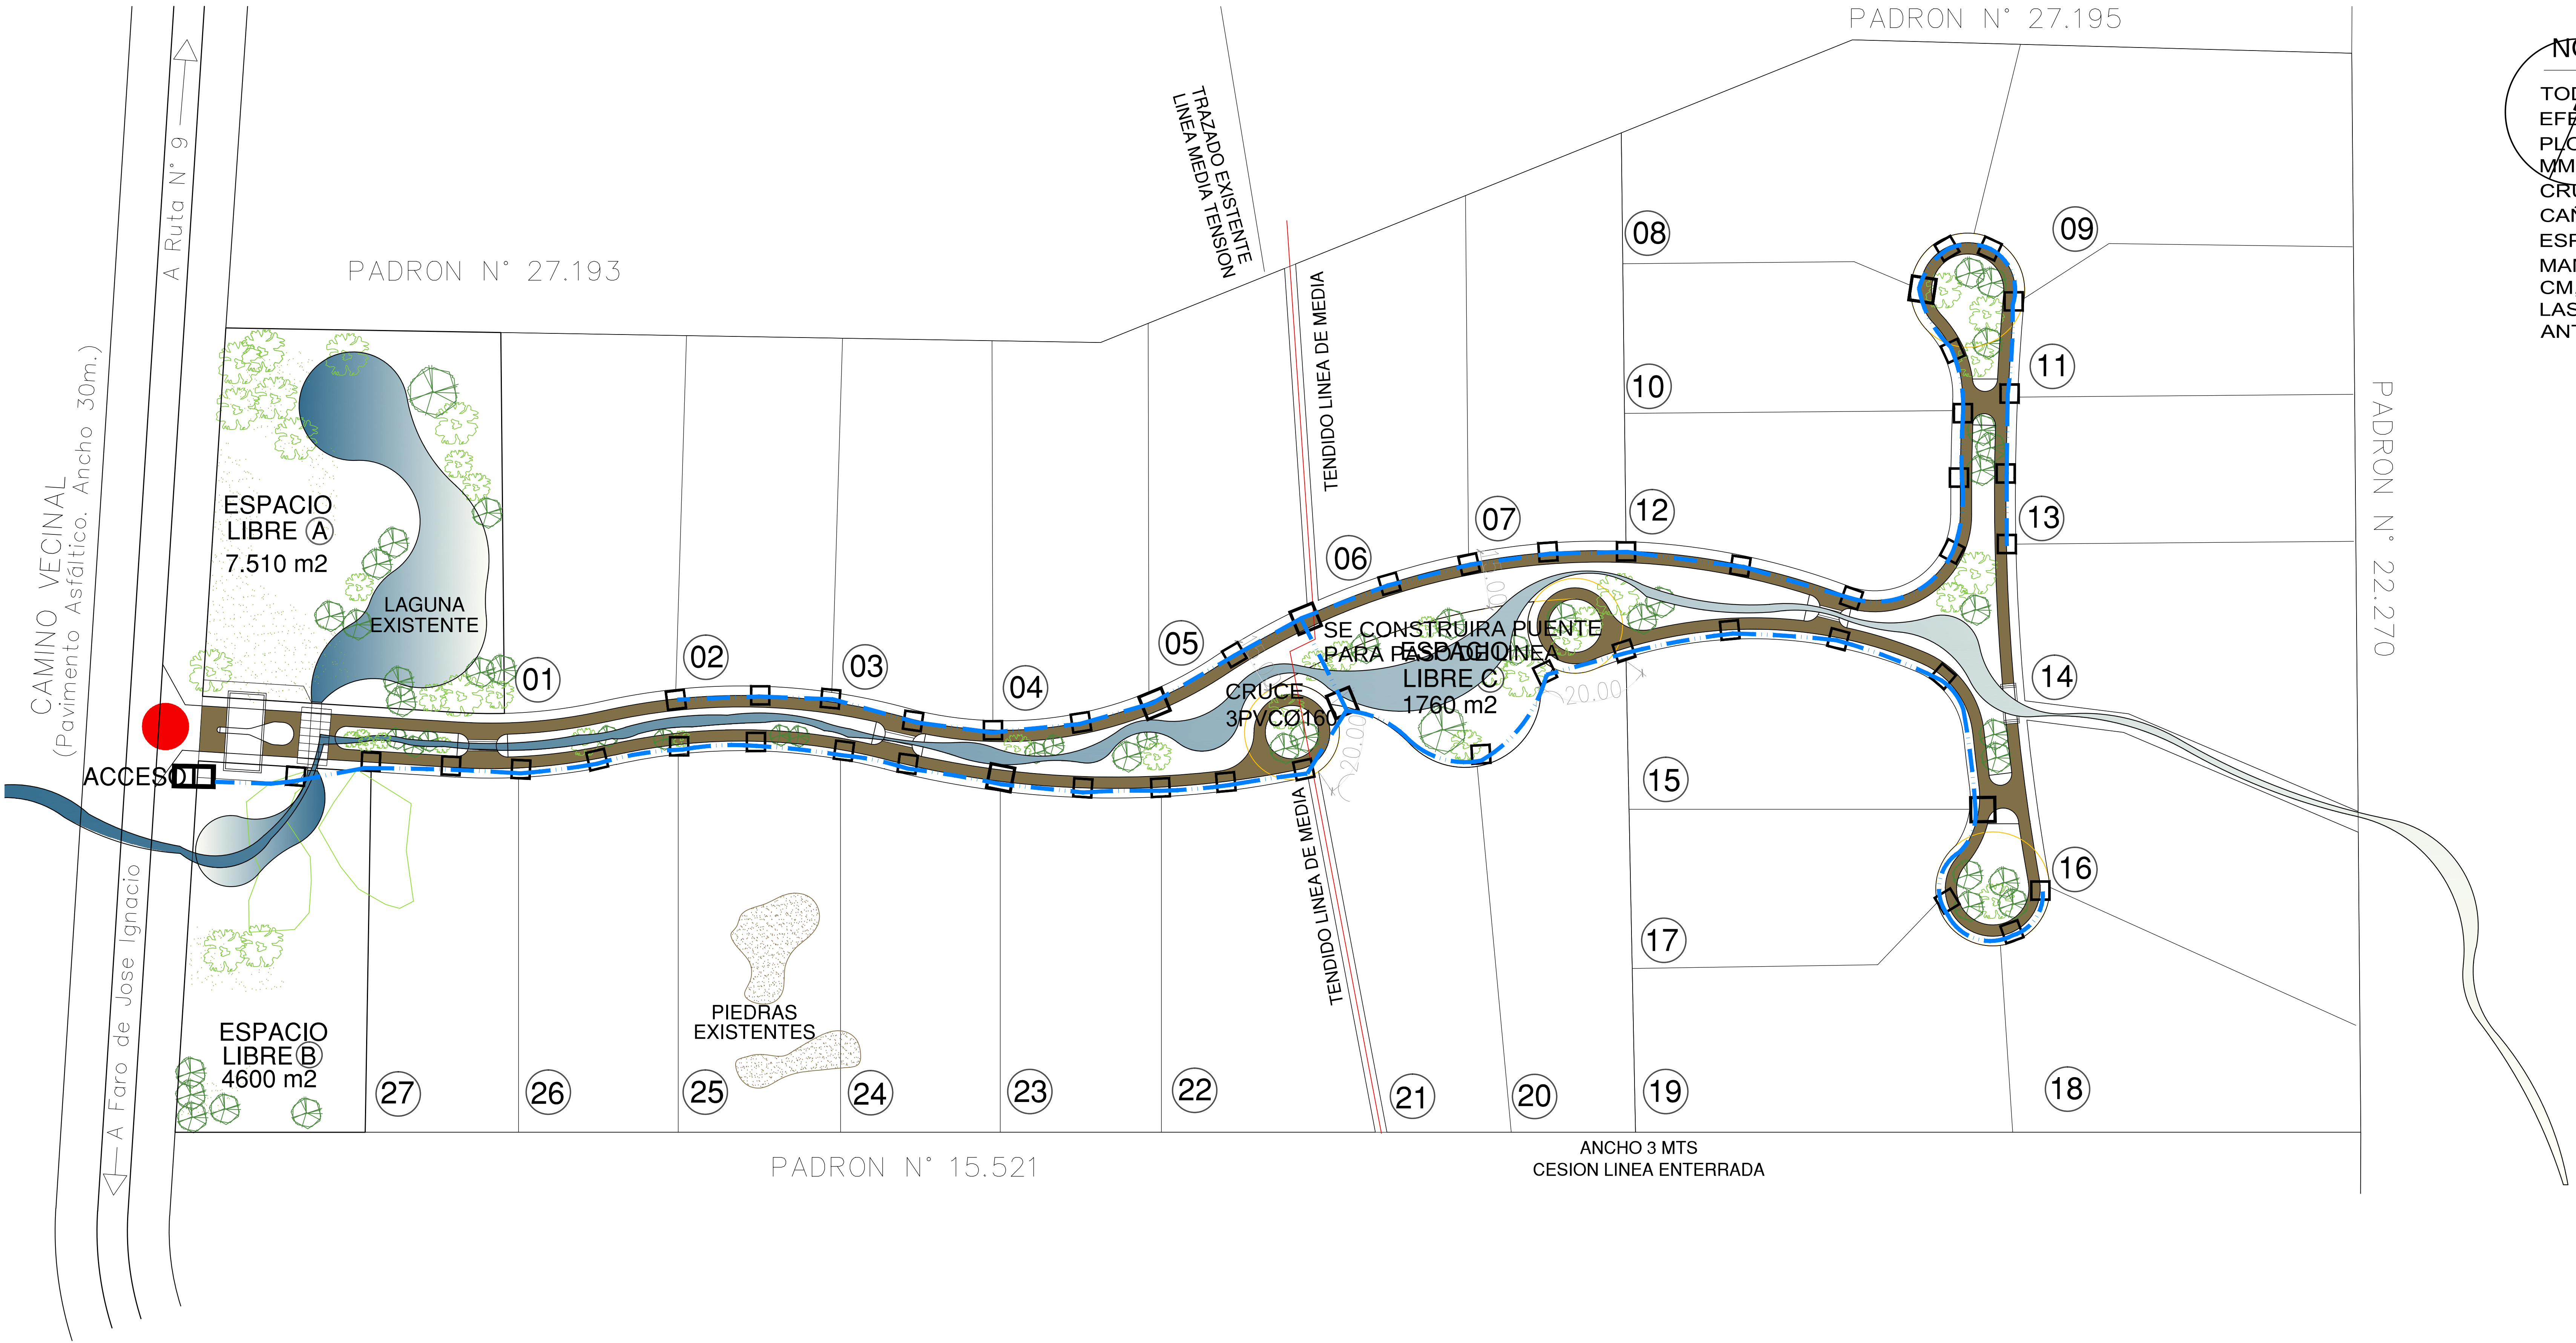



Estudio Barbot-Rocha
Ingeniería Industrial

NOCT 2010 2011 N° 31-2005170 302171612 30-4687786 30-4688903 31-6194611

TECNICO:
ING.J.BARBOT

LÁMINA:
CHACRAS DE JOSÉ IGNACIO
VIDEO CONTROL TENSION

N° LÁMINA:
E5

ESCALA: 1/750

FECHA: JUNIO 2014

REVISADO:

DIBUJANTE: Roberto Britos